


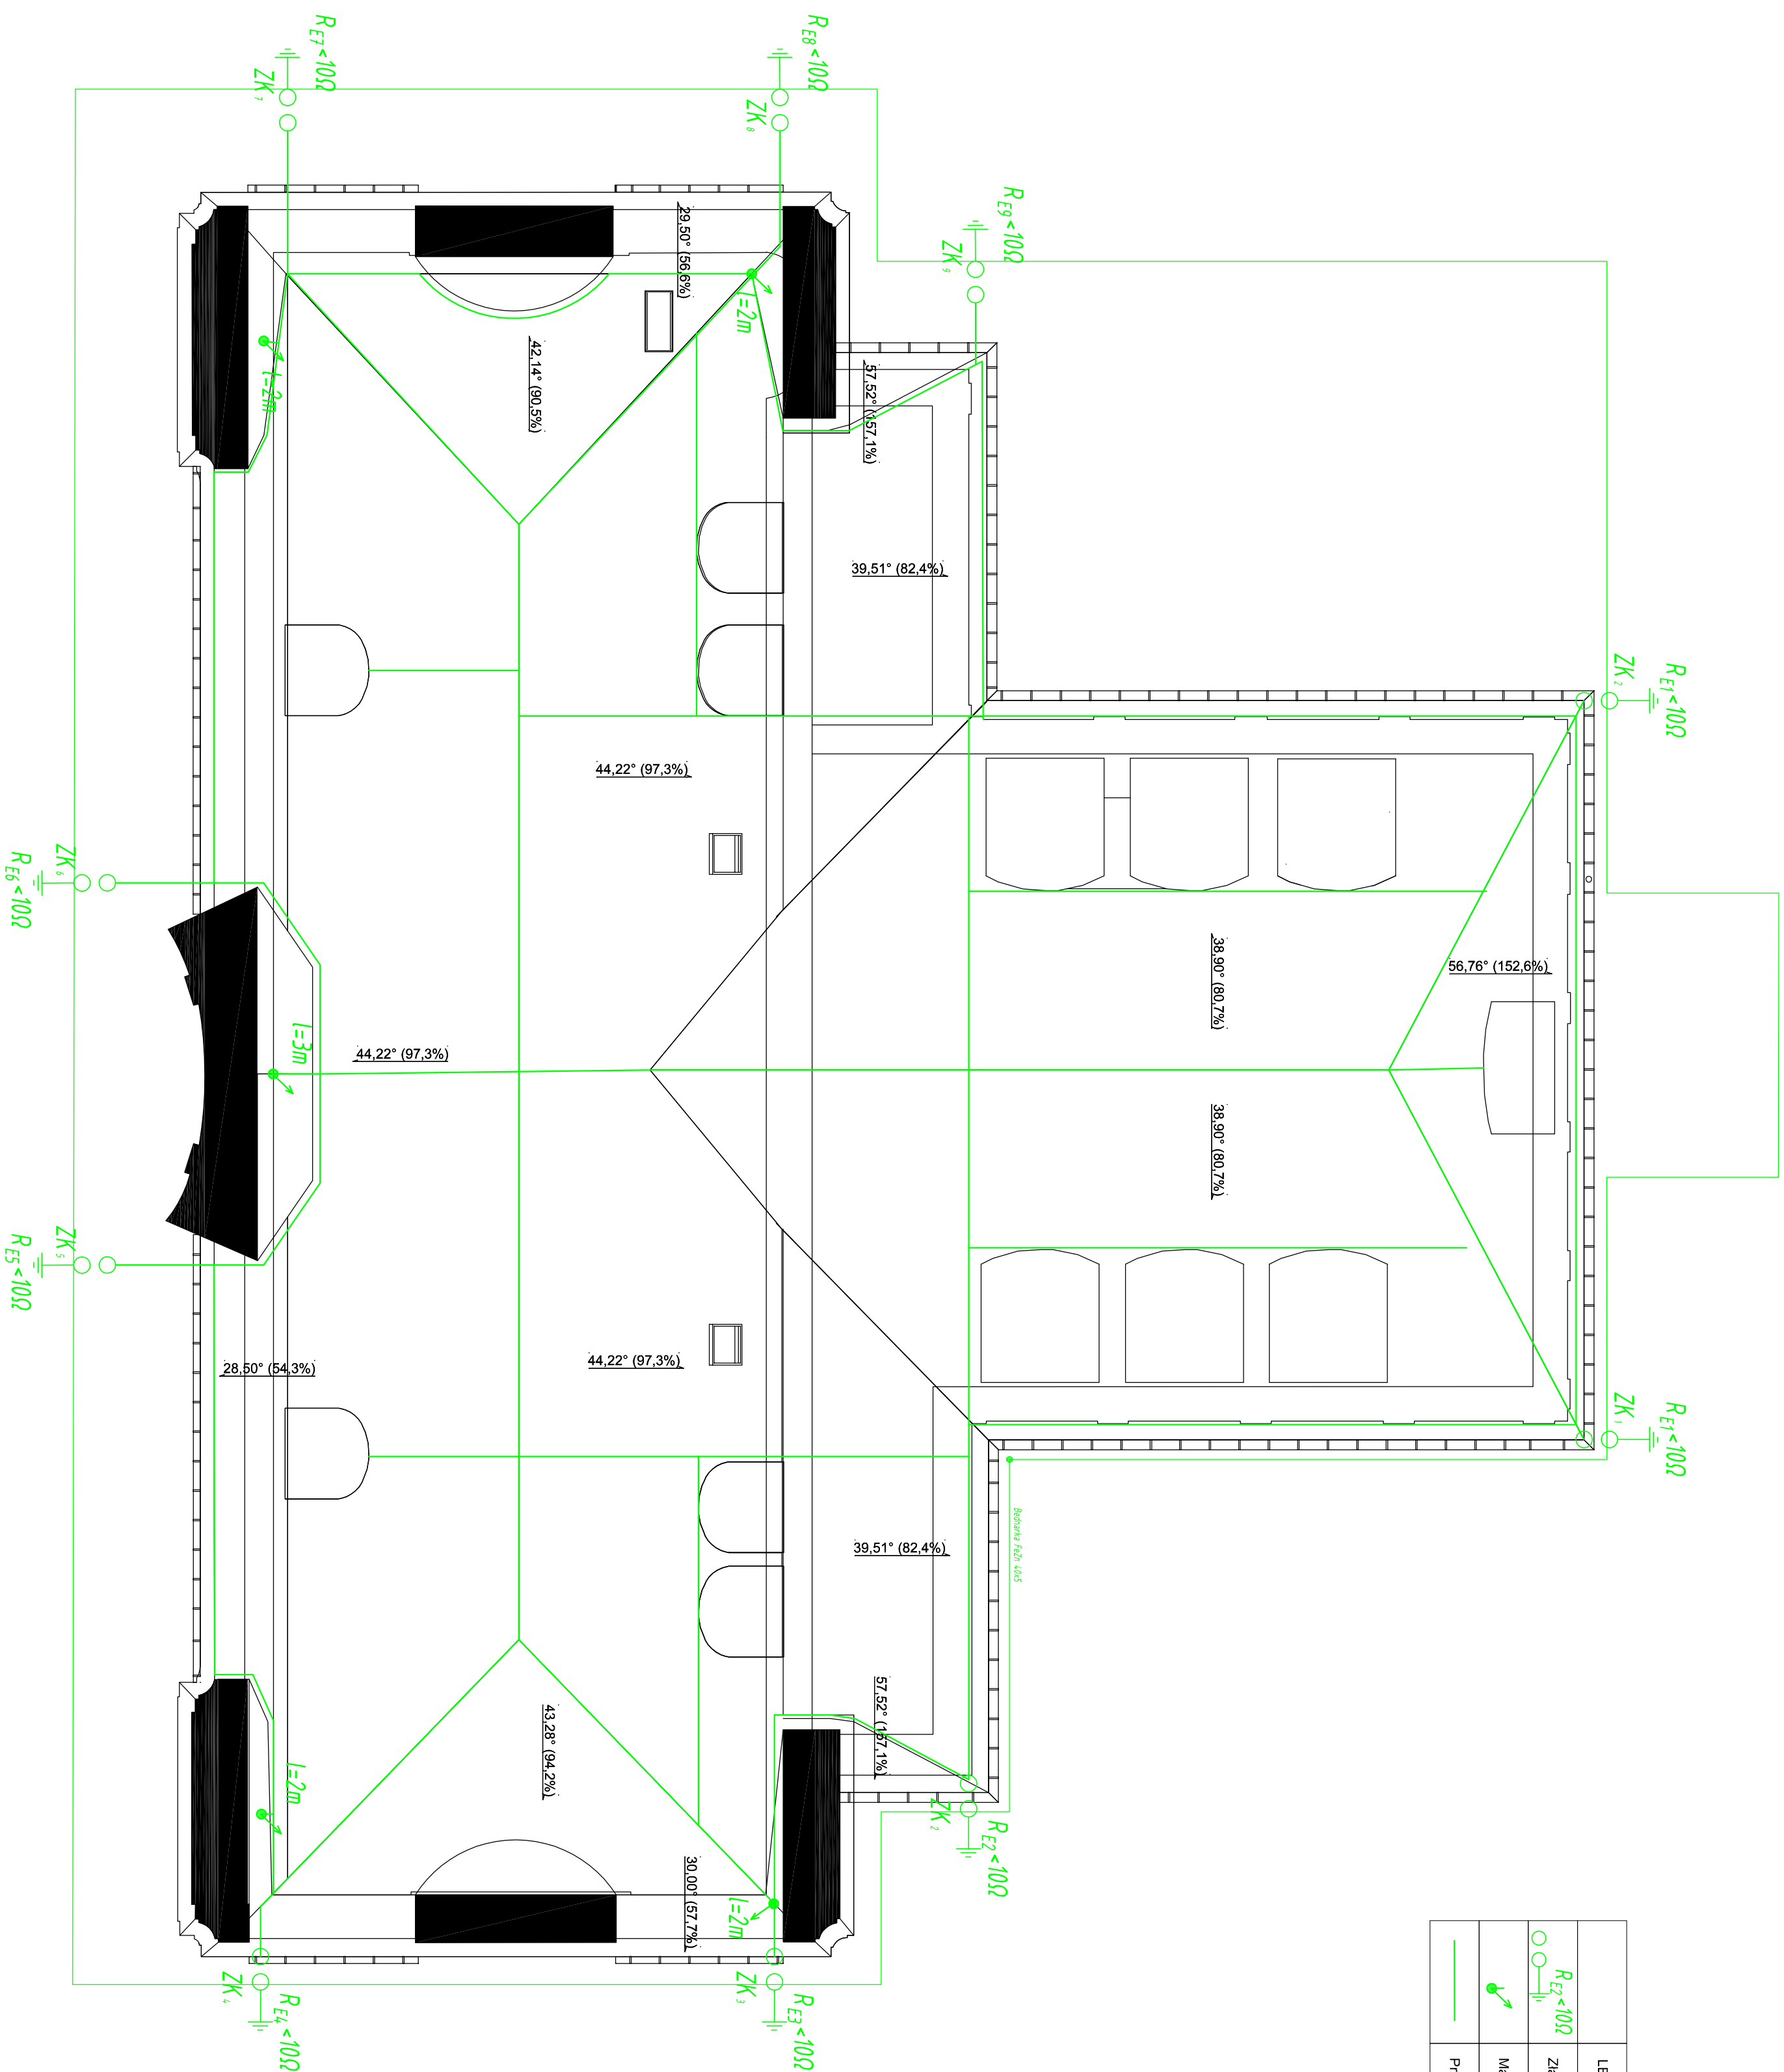

LEGENDA:	
$R_{E2} < 10\Omega$ 	Złącze kontrolne z dopinowaną studzienką rewizyjną typu R.8.172.290.290/296
	Maszta (iglica) odgromowy aluminiowy 116
	Przewód odgromowy ALMG5 F18

RZUT DACHU

"dM Studio" Pracownia Architektoniczna

SAMOCZYNNIE WYŁĄCZENIE ZASILANIA	0,4kV TN-C-S
II KLASA IZOLACJI	

Element proj.:	PROJEKT TECHNICZNY		1. wersja: 2022.01	data: 1.10.2022 r.	strona: 1/1100
RY/SUNEK	INSTALACJA ODGRZEWOWA		ELEKTRYCZNA		
Opis:	Budynki "ORANŻERI"				
Localizacja budowy:	Jana Pawła II 4, 21-300 Radzyn Podlaski dł. m. geod. 168607, 168608				
Projektant:	mgr inż. Ciek Włodek specjalista elektryczny (elektronikowy)				
Wykonawca:	mgr inż. Blazk Karol specjalista elektryczny (elektronikowy)				
Sprowadzający:	mgr inż. Blazk Karol				
Uprawnienia i wykształcenie projektującego i bez ograniczeń w zakresie projektowania (elektronikowy)					
Uprawnienia i wykształcenie wykonawcy i bez ograniczeń w zakresie projektowania (elektronikowy)					
LUB/02811PWOE/13			upr. inż.		
LUB/00777PBE/15			upr. inż.		
Ciek Włodek			projektant		