


UWAGA!  
RYSUNKI INWENTARYZACJI AKTUALNE NA  
MIESIĄC 01.2025  
INWENTARYZACJA WYKONANA ZGODNIE Z NORMĄ  
PN-ISO 9836 :1997r.

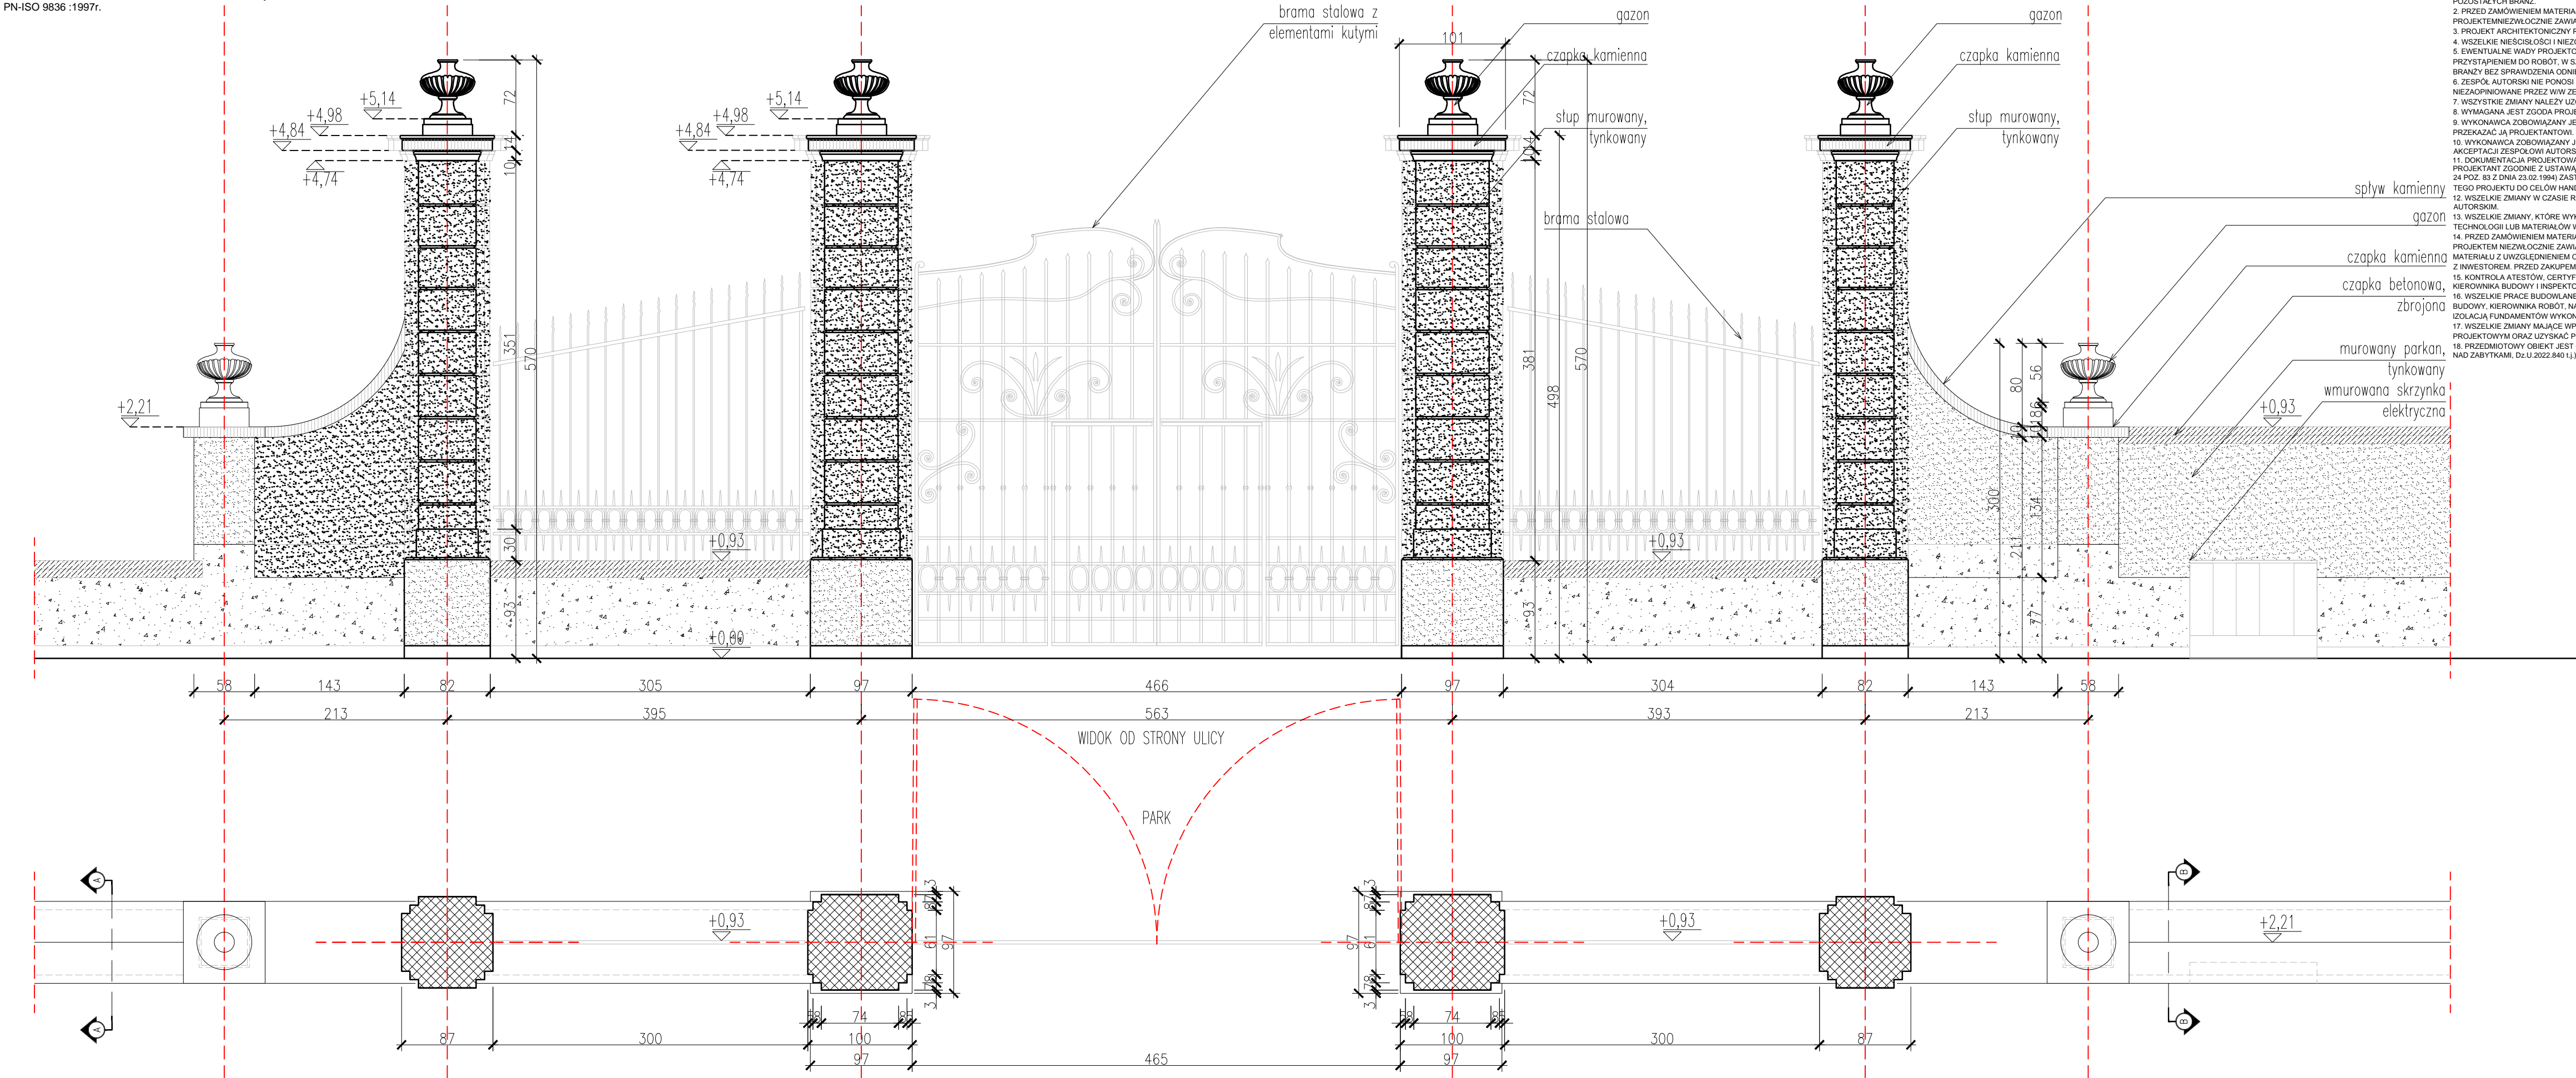

- UWAGI
1. PRZED PRZYSTĄPIENIEM DO ROBÓT SPRAWDZIĆ W ODPowiedNIch PRoJEKTACh ROBoTY ZWIĄZANE. EwENTUALNE WADY KOORDYNACJI PRZEDSTAWIĆ NADZOROWI AUTORSKIEMU PRZED PRZYSTĄPIENIEM DO ROBÓT. PRZEPROWADZENIE ROBÓT W PRZYPADKU STWIERDZENIA WAD KOORDYNACJI JEST ZABRONIONE. W SZCZEGÓLNOŚCI ZABRONIONE JEST PROWADZENIE ROBÓT W OPARCIU O DOKUMENTACJĘ JEDNEJ BRANŻY BEZ SPRAWDZENIA JEJ ODNIESIEN DO ARCHITEKTURY I POZOSTAŁYCH BRANŻ.
  2. PRZED ZAMÓWIENIEM MATERIAŁÓW SPRAWDZIĆ WYMIARY W NATURZE, W RAZIE WYSTĄPIENIA NIEZGODNOŚCI Z PROJEKTEM NIEZWŁOŻNIE ZAWIADOMIĆ PROJEKTANTA.
  3. PROJEKT ARCHITEKTONICZNY ROZPATRYWAĆ ŁĄCZNIE Z PROJEKTAMI BRANŻOWYMI I KONSTRUKCYJNYMI.
  4. WSZELKIE NIEŚCISŁOŚCI I NIEZGODNOŚCI PROJEKTU ZE STANEM FAKTYCZNYM UZGADNIĄC Z ZESPÓŁEM AUTORSKIM.
  5. EwENTUALNE WADY PROJEKTOWE PRZEDSTAWIĆ W FORMIE PISEMNEJ NADZOROWI AUTORSKIEMU PRZED PRZYSTĄPIENIEM DO ROBÓT. W SZCZEGÓLNOŚCI ZABRANIA SIĘ PROWADZENIA ROBÓT W OPARCIU O DOKUMENTACJĘ JEDNEJ BRANŻY BEZ SPRAWDZENIA ODNIESIEN DO ARCHITEKTURY I POZOSTAŁYCH BRANŻ.
  6. ZESPÓŁ AUTORSKI NIE PONOSI ODPOWIEDZIALNOŚCI ZA ZMIANY WPROWADZONE SAMOWOLNIE, NIEUZGODNIONE I NIEZAOPINIOWANE PRZEZ WVV ZESPÓŁ.
  7. WSZYSTKIE ZMIANY NALEŻY UZGADNIĄC PISEMNIE.
  8. WYMAGANA JEST ZGODA PROJEKTANTA NA UŻYSKANIE ZMIENNIKÓW MATERIAŁÓW UŻYTYCH W OPRACOWANIU.
  9. WYKONAWCA ZOBOWIĄZANY JEST WYKONAĆ INWENTARYZACJĘ POWYKONAWCZĄ WYKONYANYCH PRZEZ SIEBIE ROBÓT I PRZEKAZAĆ JĄ PROJEKTANTOWI.
  10. WYKONAWCA ZOBOWIĄZANY JEST NA NIETYPOWE ROZWIĄZANIA WYKONAĆ RYSUNKI WARSZTATOWE I PRZEKAZAĆ JE DO AKCEPTACJI ZESPÓŁOWI AUTORSKIEMU.
  11. DOKUMENTACJA PROJEKTOWA CHRONIONA JEST PRAWEM AUTORSKIM.
  12. WSZELKIE ZMIANY, KTÓRE WYKONAWCA ZDECYDUJE SIĘ WPROWADZIĆ, RÓWNIEŻ TE, KTÓRE SŁUŻĄ JEDYNNIE ZMIANIE TECHNOLOGII LUB MATERIAŁÓW WINNY BYĆ PRZEDSTAWIONE NADZOROWI AUTORSKIEMU DO AKCEPTACJI.
  13. PRZED ZAMÓWIENIEM MATERIAŁÓW SPRAWDZIĆ WYMIARY W NATURZE, W RAZIE WYSTĄPIENIA NIEZGODNOŚCI Z PROJEKTEM NIEZWŁOŻNIE ZAWIADOMIĆ PROJEKTANTA. NA WYKONAWCY CIĄŻY OBOWIĄZEK OSZACOWANIA IŁOŚCI MATERIAŁU Z UWZGLĘDNIENIEM ODPADÓW TECHNOLOGICZNYCH. IŁOŚĆ MATERIAŁU DO BIEŻĄCEJ EKSPLOATACJI UZGODNIĆ Z INWESTOREM. PRZED ZAKUPEM MATERIAŁÓW WYKONCZENIOWYCH UZYSKAĆ PISEMNA AKCEPTACJĘ INWESTORA.
  14. PRZED ZAMÓWIENIEM MATERIAŁÓW SPRAWDZIĆ WYMIARY W NATURZE, W RAZIE WYSTĄPIENIA NIEZGODNOŚCI Z PROJEKTEM NIEZWŁOŻNIE ZAWIADOMIĆ PROJEKTANTA. NA WYKONAWCY CIĄŻY OBOWIĄZEK OSZACOWANIA IŁOŚCI MATERIAŁU Z UWZGLĘDNIENIEM ODPADÓW TECHNOLOGICZNYCH. IŁOŚĆ MATERIAŁU DO BIEŻĄCEJ EKSPLOATACJI UZGODNIĆ Z INWESTOREM. PRZED ZAKUPEM MATERIAŁÓW WYKONCZENIOWYCH UZYSKAĆ PISEMNA AKCEPTACJĘ INWESTORA.
  15. KONTROLA ATTESTÓW, CERTYFIKATÓW I DOPUSZCZENIA DO STOSOWANIA W BUDOWNICTWIE. JEST PO STRONIE KIEROWNIKA BUDOWY I INSPEKTORA NADZORU INWESTORSKIEGO.
  16. WSZELKIE PRACE BUDOWLANE WINNY BYĆ PROWADZONE POD NADZOREM OSÓB UPRAWNIONYCH, W TYM KIEROWNIKA BUDOWY, KIEROWNIKA ROBÓT, NADZORU INŻYNIERA BUDOWY ORAZ NADZORU KONSERWATORSKIEGO. PRACE ZWIĄZANE Z IZOLACJĄ FUNDAMENTÓW WYKONYWAĆ POD NADZOREM ARCHEOLOGICZNYM.
  17. WSZELKIE ZMIANY MAJĄCE WPŁYW NA WYGLĄD ZEWNĘTRZNY OBIEKTU NALEŻY KONSULTOWAĆ Z ZESPÓŁEM PROJEKTOWYM ORAZ UZYSKAĆ POZWOLENIE WJĘCIOWEGO URZĘDU OCHRONY ZABYTKÓW NA WPROWADZENIE ZMIAN.
  18. PRZEDMIOTOWY OBIEKT JEST CHRONIONY PRAWNIE (USTAWA Z DNIA 23 LIPCA 2003 R. O OCHRONIE ZABYTKÓW I OPIECIE NAD ZABYTKAMI, Dz.U.2022.840 t.j.).

ALCHIMOWICZ  
SZYMANOWSKI  
ARCHITEKTURA

BIURO PROJEKTOWE  
ALCHIMOWICZ SZYMANOWSKI ARCHITEKTURA SP. Z O.O.  
ul. Duchnicka 3, Budynek 5, lok 325, 01-796 Warszawa,  
NIP 118-221-89-97

INWESTOR:  
MIASTO RADZYŃ PODLASKI, UL. WARSZAWSKA 32,  
21-300 RADZYŃ PODLASKI

BRANŻA:  
ARCHITEKTURA

FAZA:  
INWENTARYZACJA ARCHITEKTONICZNA

ADRES:  
ul. JANA PAWŁA II, 21-300 RADZYŃ PODLASKI  
działka ew. 1660/7, obręb RADZYŃ MIASTO  
identyfikator działki: 061501\_1.0001.1660/7

PROJEKT:  
REMONT OGRODZENIA PARKU W ZESPOLE  
PAŁACOWO-PARKOWYM W RADZYŃNIE PODLASKIM  
WRAZ Z PROGRAMEM PRAC KONSERWATORSKICH

RYSUNEK:  
INWENTARYZACJA ARCHITEKTONICZNA  
WIDOK, RZUT I PRZEKROJE, BRAMA II (DUŻA)

PROJEKTOWAŁ:	IMIĘ NAZWISKO	NR UPŁ.	PODPIS
PROJEKTOWAŁ:	mgr inż. arch. Przemysław Alchimowicz	270/LBOKK/2021	
PROJEKTOWAŁ:	mgr sztuki Zofia Kamińska	Nr dypl. 5949	
OPRACOWAŁ:	mgr inż. arch. Jakub Korwin-Szymanowski		
OPRACOWAŁ:	mgr inż. arch. Wiktor Szulc		

Data:	skala:	Indeks:	Numer:	Revizja:
10.01.2025	1:50	A	0.21NW	