


BORTNICA FONTANNY PODZIELONA NA 24 ELEMENTY

DŁUGOŚĆ ŁUKU WEWNĘTRZNEGO 173 cm

DŁUGOŚĆ ŁUKU ZEWNĘTRZNEGO 188,5 cm

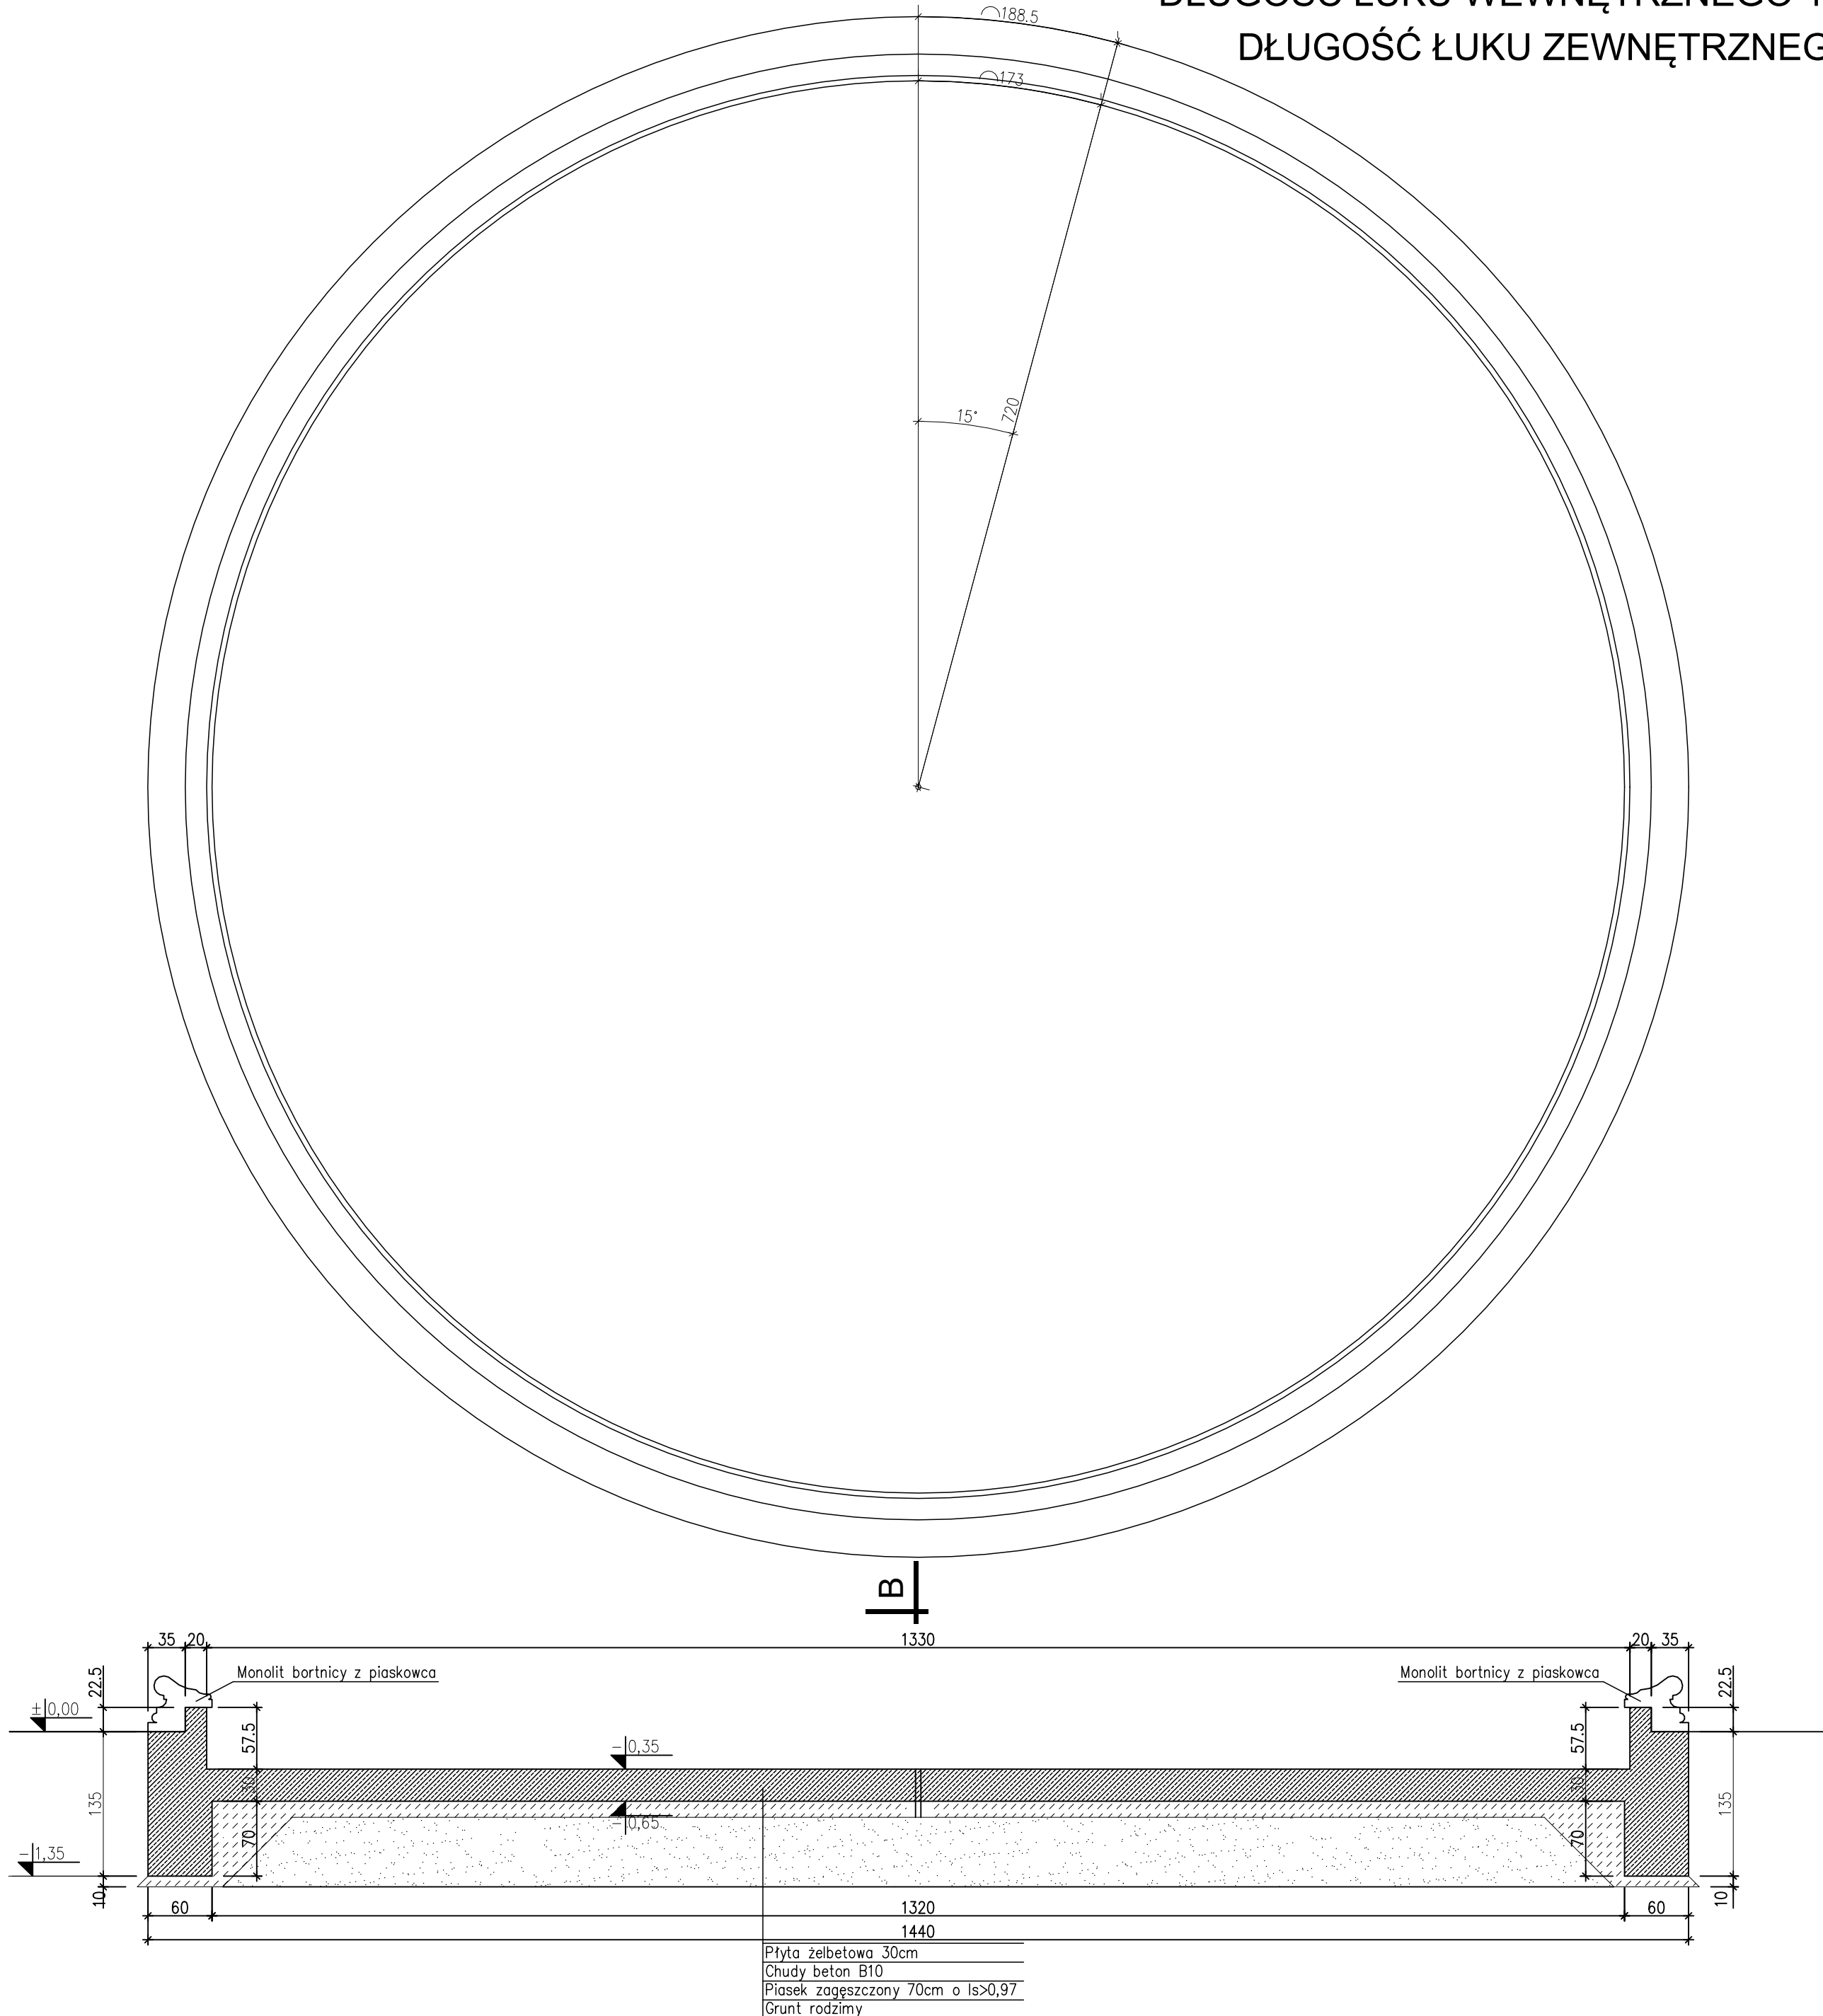

Pracownia Projektowania Przestrzennego 05-502 Piaseczno ul. Lechilów 3 tel: 606794439		
Rewaloryzacja zabytkowego parku w zespole pałacowo-parkowym w Radzynie Podlaskiej obejmująca: budowę alejek parkowych, fontanny, małej architektury parkowej, oświetlenia, monitoringu, przyłącza wod-kan, rozbórki szaletu, ścieżek parkowych, latarni, oraz zakładanie i pielęgnację zieleni na części działki nr ew. 1660/7 obręb Radzyna Miasto w miejscowości Radzyna Podlaska		
MONOLIT BORTNICY FONTANNY RZUT		
LUTY 2025		1:50
BRANŻA	ARCHITEKTURA	nr rys.
FAZA	PROJEKT WYKONAWCZY	PW-2
AUTORZY		
mgr inż. arch. Przemysław Gałach		nr upr. GP 7342/29/44/91
mgr inż. arch.kraj. Dorota Pape		nr upr. WKZ 205
INWESTOR		
Miasto Radzyna Podlaska ul. Warszawska 32, 12-300 Radzyna Podlaska		