



stały przyjęte  
im  
zenia.

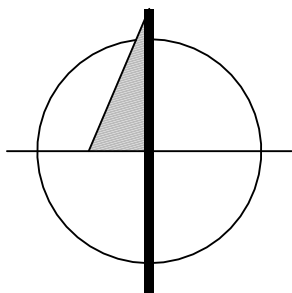

A.B-P — Granica opracowania objętego wnioskiem  
o pozwolenie na budowę. Część działki 1660/7  
obręb Radzyna Miasto

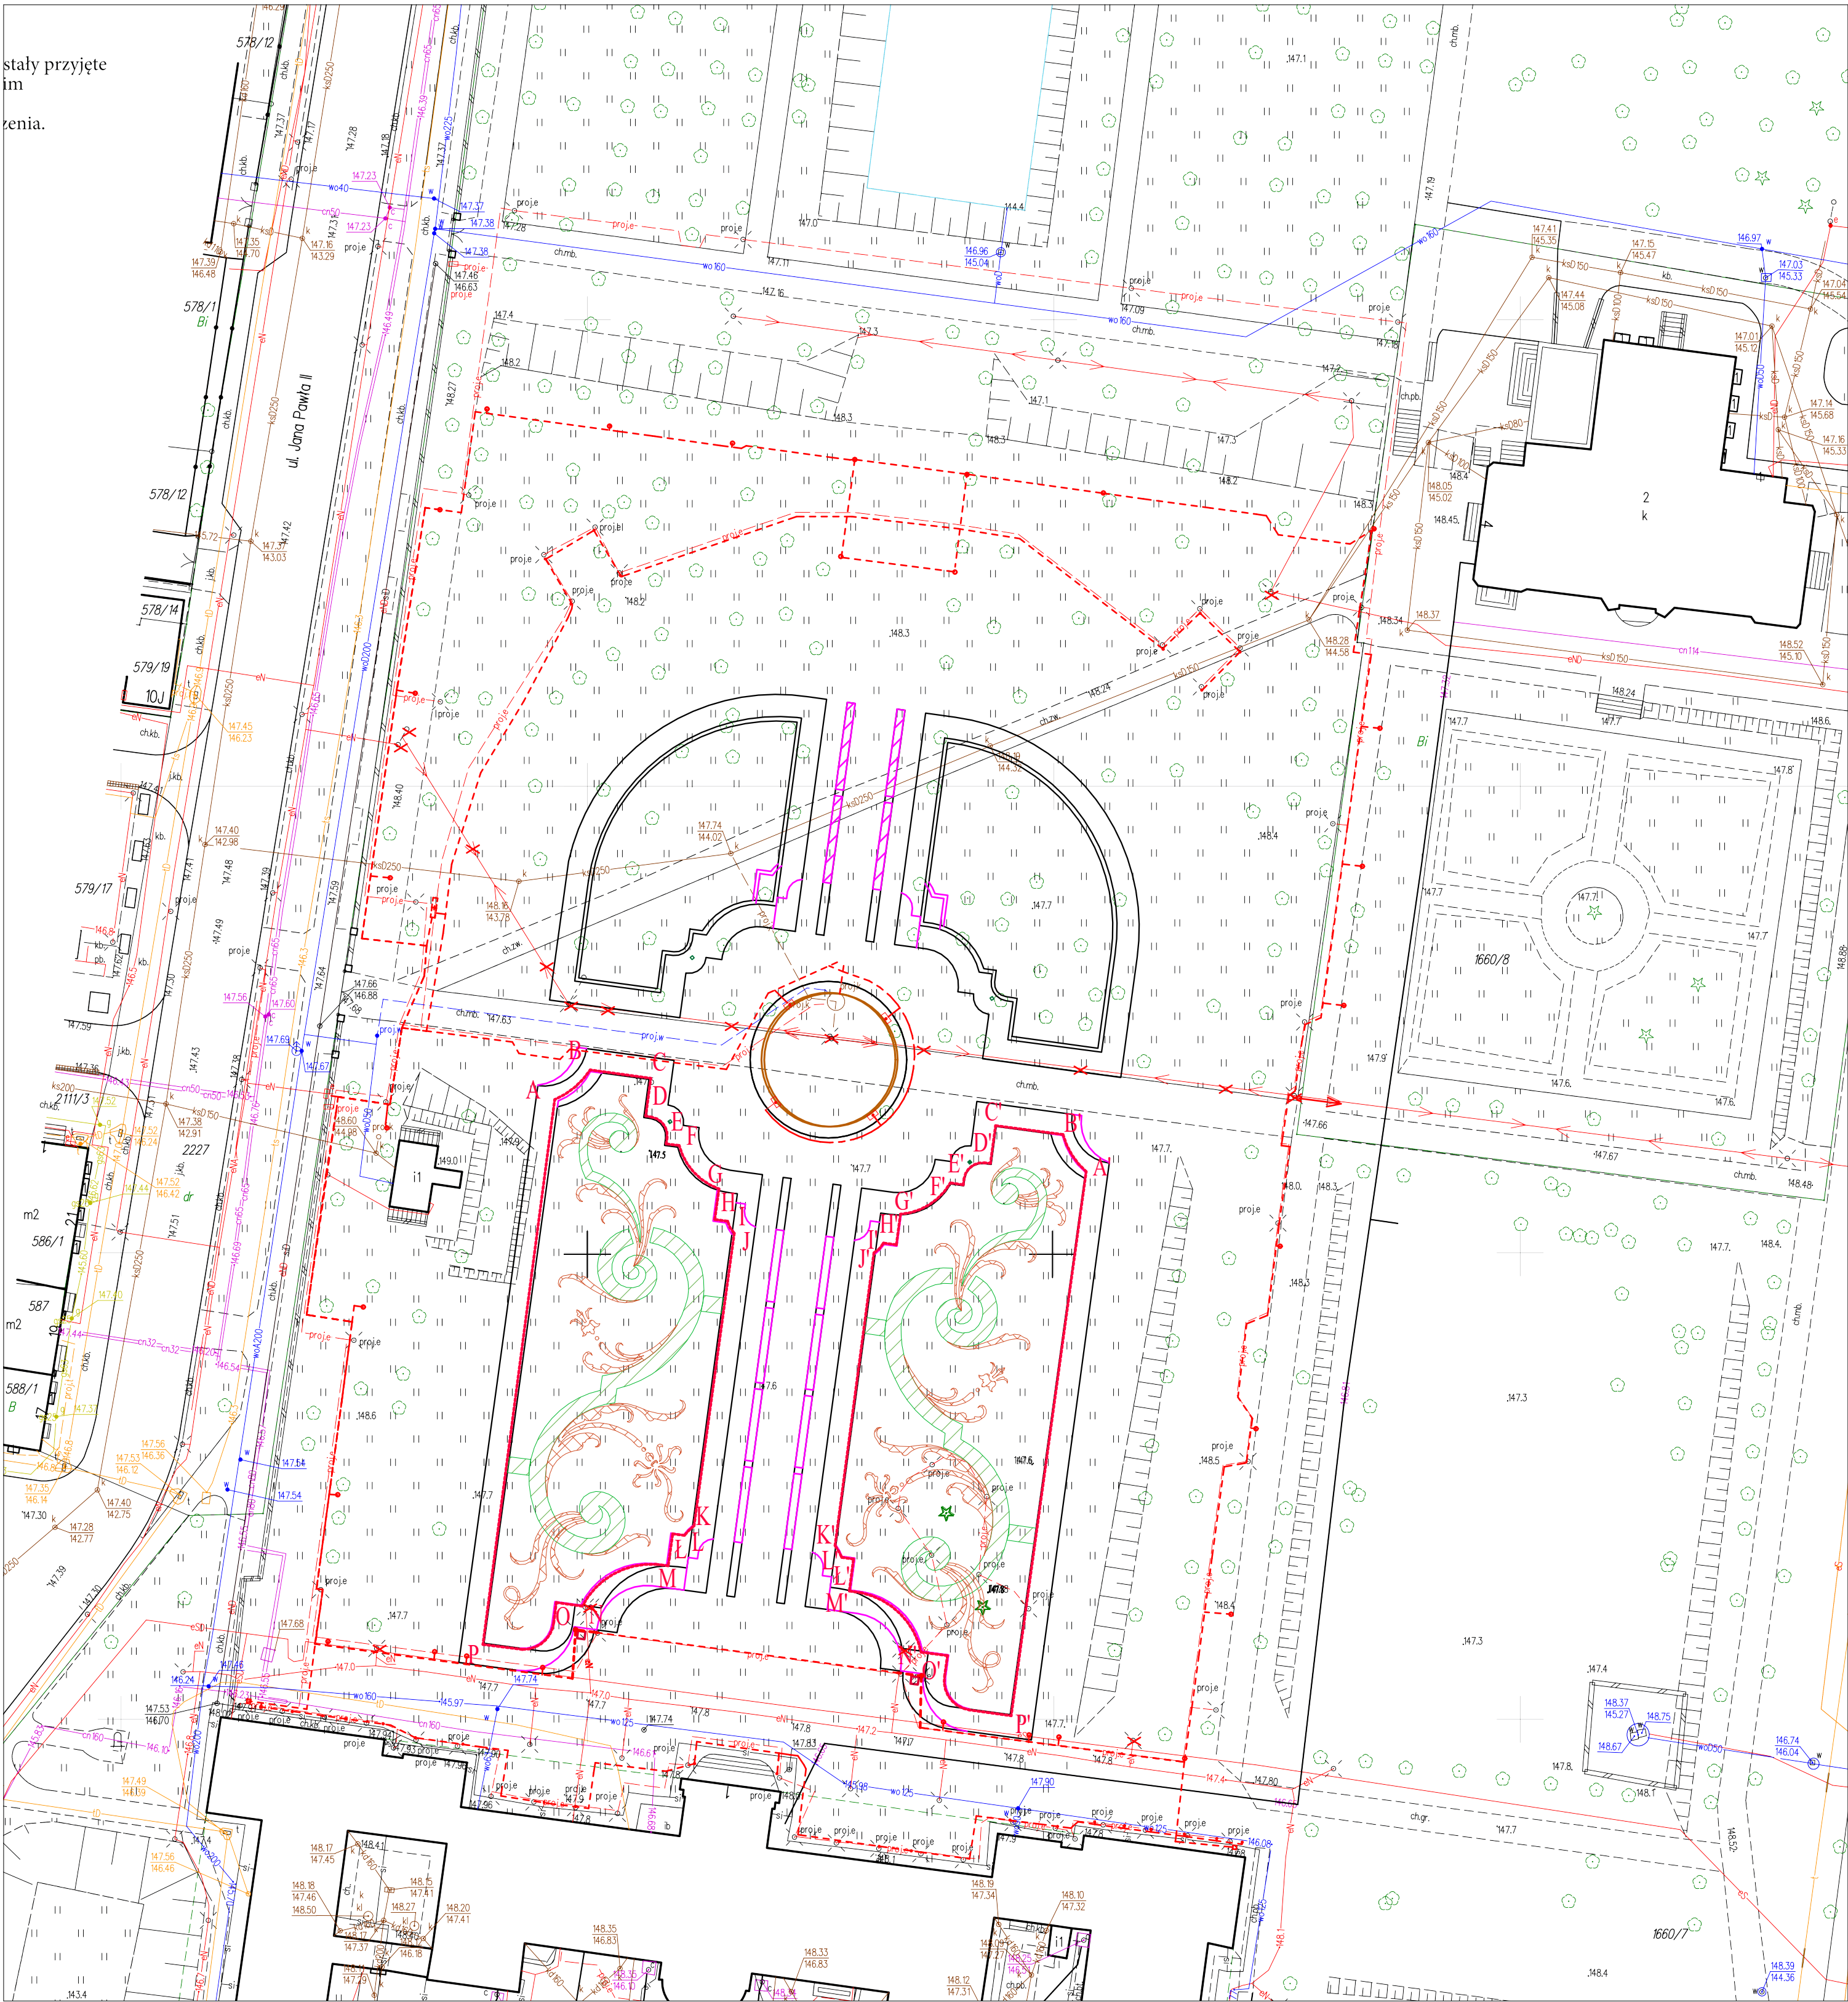

Projektowane powierzchnie żwirowe  
ze żwiru w kolorze kremowym



Projektowane powierzchnie żwirowe  
ze żwiru w kolorze ceglanym



Projektowane powierzchnie trawiaste

Zmiany przebiegu opasek i fundamentów pod rzeźby  
w obrębie całego parku po badaniach  
archeologicznych z 2025 roku



opaski na które uzyskano pozwolenie na budowę w 2025 roku



odcinki o zmienionym przebiegu po badaniach  
archeologicznych z 2025 roku



Wypełnienie trawiaste zastępujące wypełnienie żwirowe



Fundamenty pod rzeźby



przesunięcie oświetlenia

Pracownia Projektowania Przestrzennego 05-502 Piszczyno ul. Lechitów 3 tel: 606794439			
Rewaloryzacja zabytkowego parku w zespole pałacowo-parkowym w Radzynie Podlaskiej obejmująca: budowę wypełnienia parku głównego salonu ogrodowego alejek parkowych, fontanny, przed pałacem na części działki nr ew. 1660/7 obręb Radzyna Miasto w miejscowości Radzyna Podlaska			
Projekt zagospodarowania terenu			
LISTOPAD 2025		1:500	
BRANŻA ARCHITEKTURA		nr rys.	
FAZA PROJEKT BUDOWLANY		PZT-01	
AUTORZY			
mgr inż. arch. Przemysław Galach		nr upr. GP 7342/29/44/91	
OPRACOWAŁ			
mgr inż. arch.kraj. Dorota Pape		WKZ 205	
INWESTOR			
Miasto Radzyna Podlaska ul. Warszawska 32, 12-300 Radzyna Podlaska			