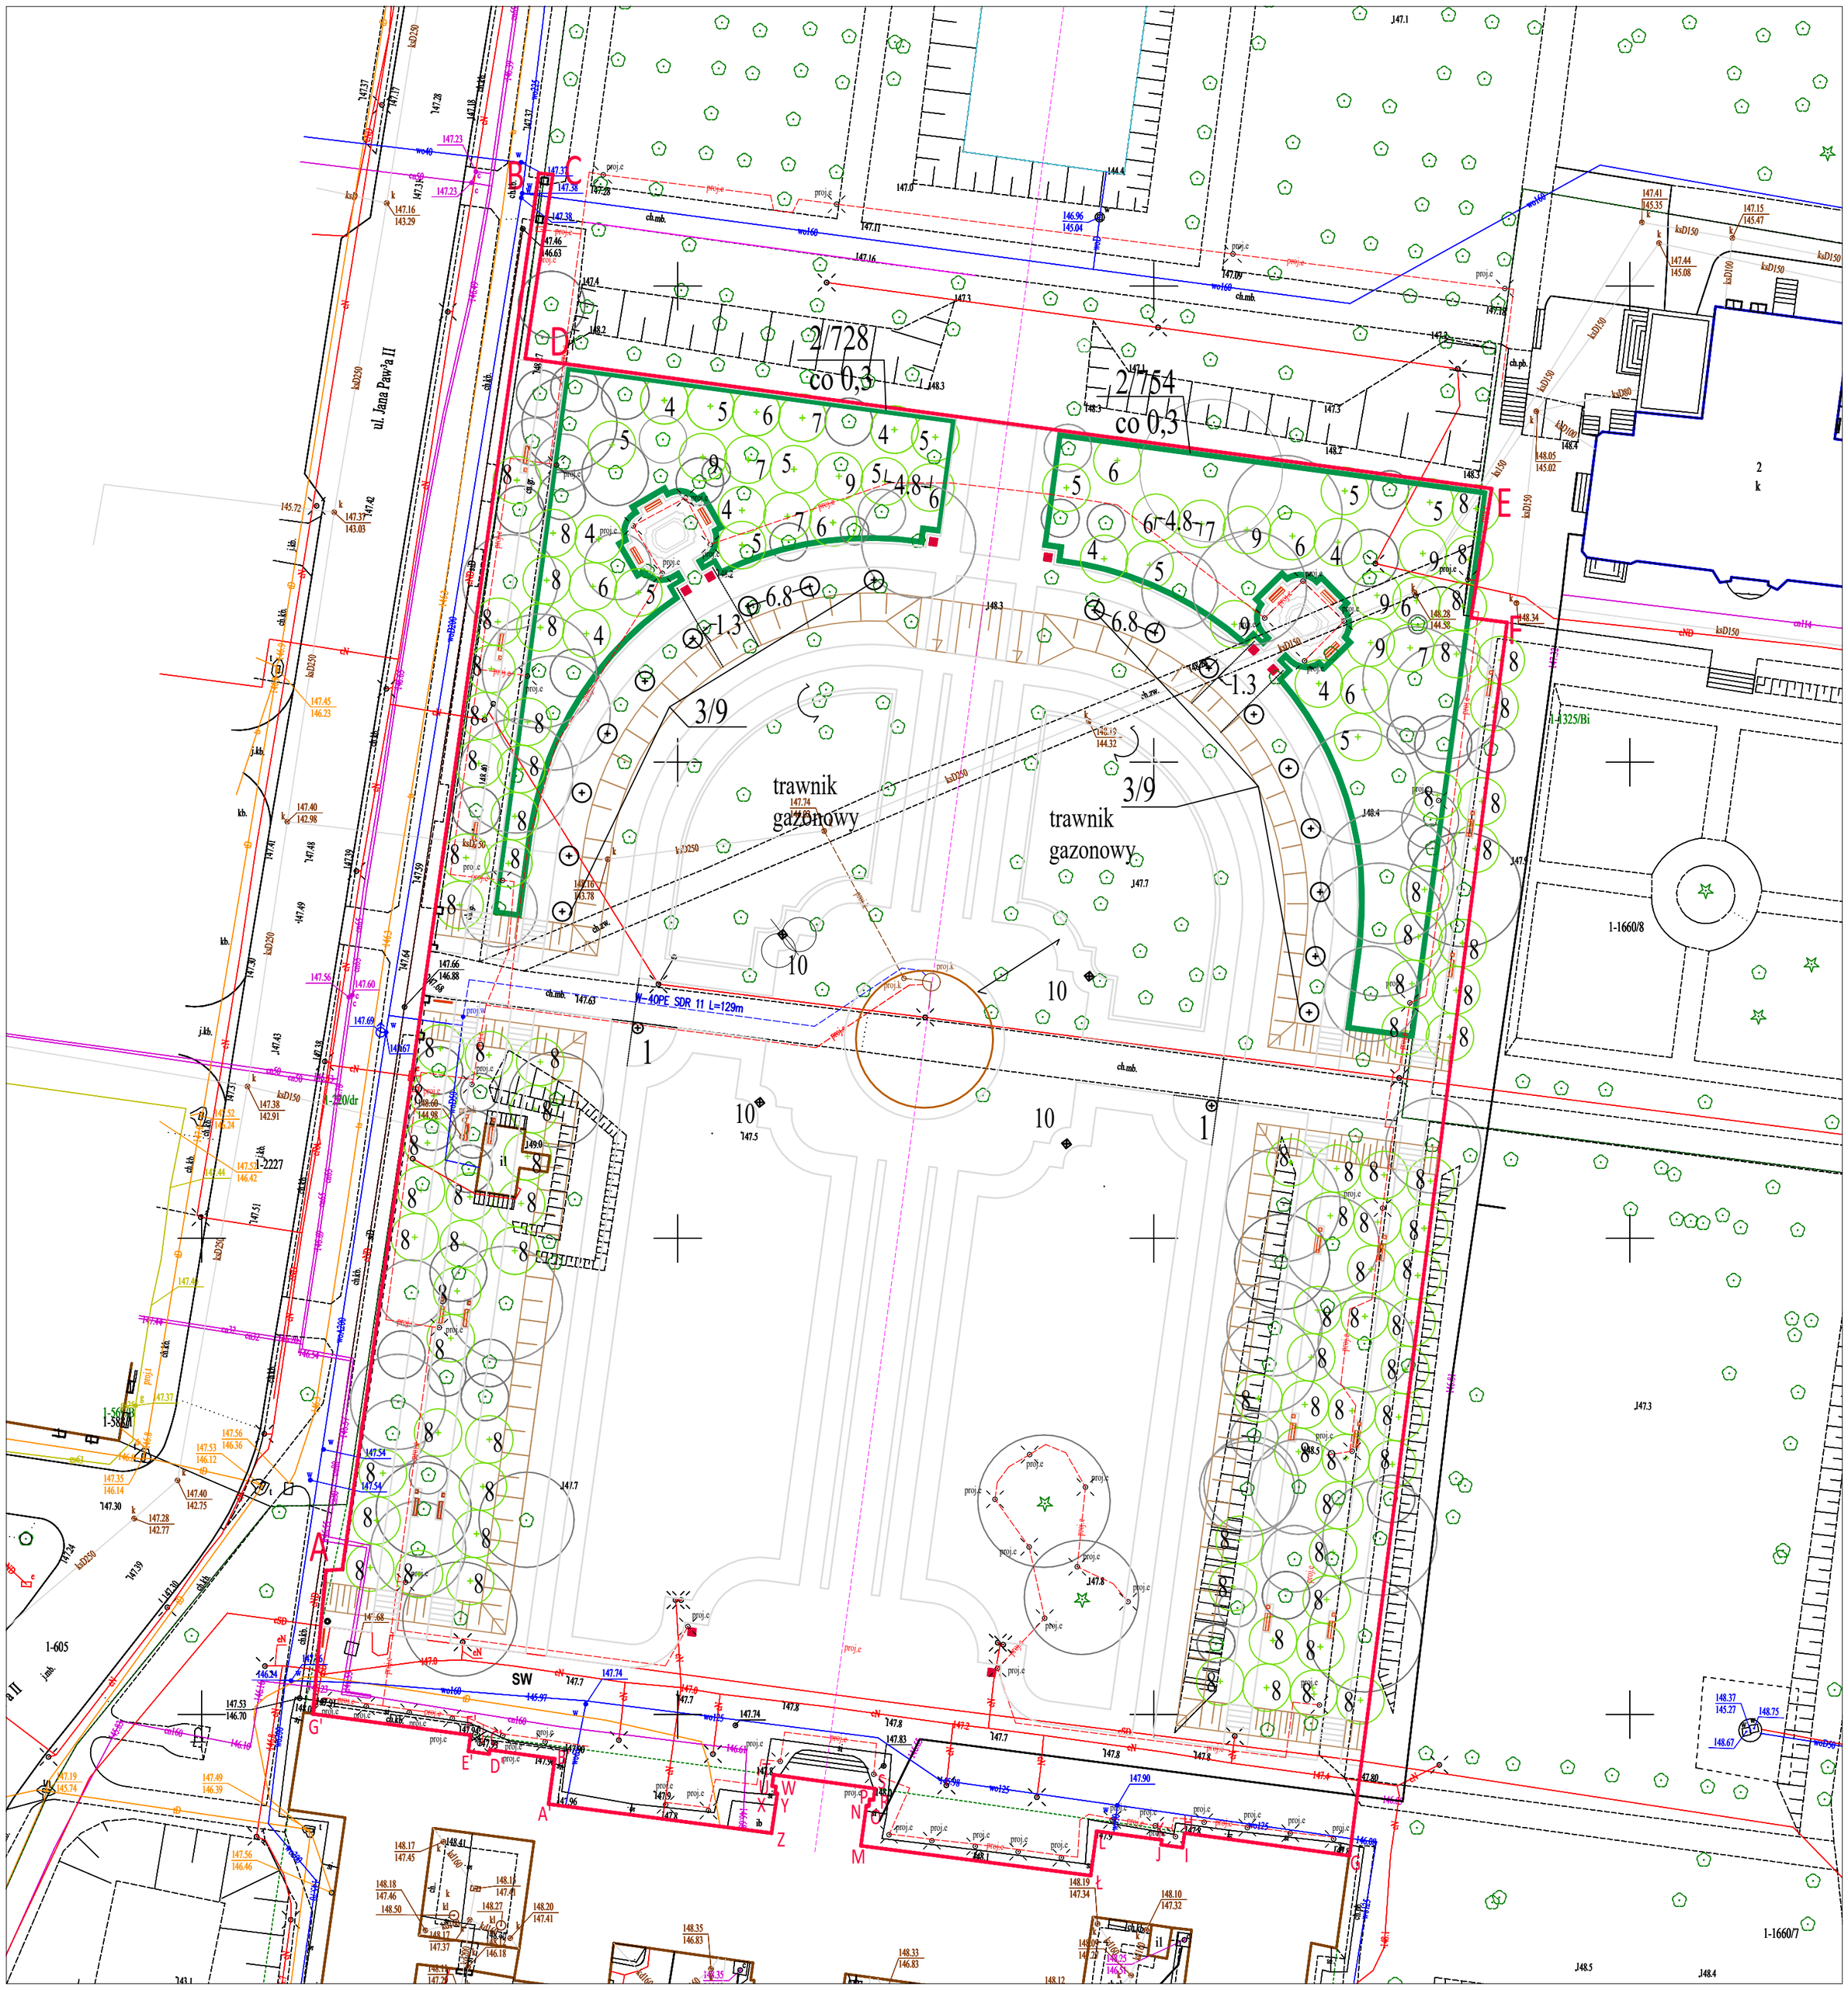

LEGENDA

A-B-C-D-...G' GRANICA TERENU INWESTYCJI OBJĘTEGO WNIOSKIEM POZWOLENIA NA BUDOWĘ

GRANICA DZIAŁKI NR EW.1660/7 RADZYŃ MIASTO

PROJEKT SZATY ROŚLINNEJ

PROJEKTOWANE DRZEWA

PROJEKTOWANE DRZEWA FORMOWANE

PROJEKTOWANE SZPALERY(WYSOKIE ŻYWOPŁOTY)

PROJEKTOWANE FORMOWANE KRZEWY IGLASTE

15/20 NR WG. WYKAZU/ ILOŚCI SZTUK

CO 0,3 ROZSTAWA

Pracownia Projektowania Przestrzennego
05-502 Piaseczno ul. Lechitów 3 tel: 606794439

Rewaloryzacja zabytkowego parku w zespole pałacowo-parkowym w Radzyniu Podlaskim obejmująca: budowę alejek parkowych, fontanny, małej architektury parkowej, oświetlenia, monitoringu, przyłącza wod-kan, rozbiórki szaletu, ścieżek parkowych,latarni, oraz zakładanie i pielęgnację zieleni na części działki nr ew. 1660/7 obręb Radzyń Miasto w miejscowości Radzyń Podlaski

Projekt szaty roślinnej

LUTY 2025	**1:500**
BRANŻA ZIELEŃ	**nr rys.**
FAZA PROJEKT WYKONAWCZY	**PW-1**

AUTORZY

mgr inż. arch.kraj. Dorota Pape nr upr. WKZ 205

INWESTOR
Miasto Radzyń Podlaski
ul. Warszawska 32, 12-300 Radzyń Podlaski